


PIANO INTERRATO
SCALA 1:100

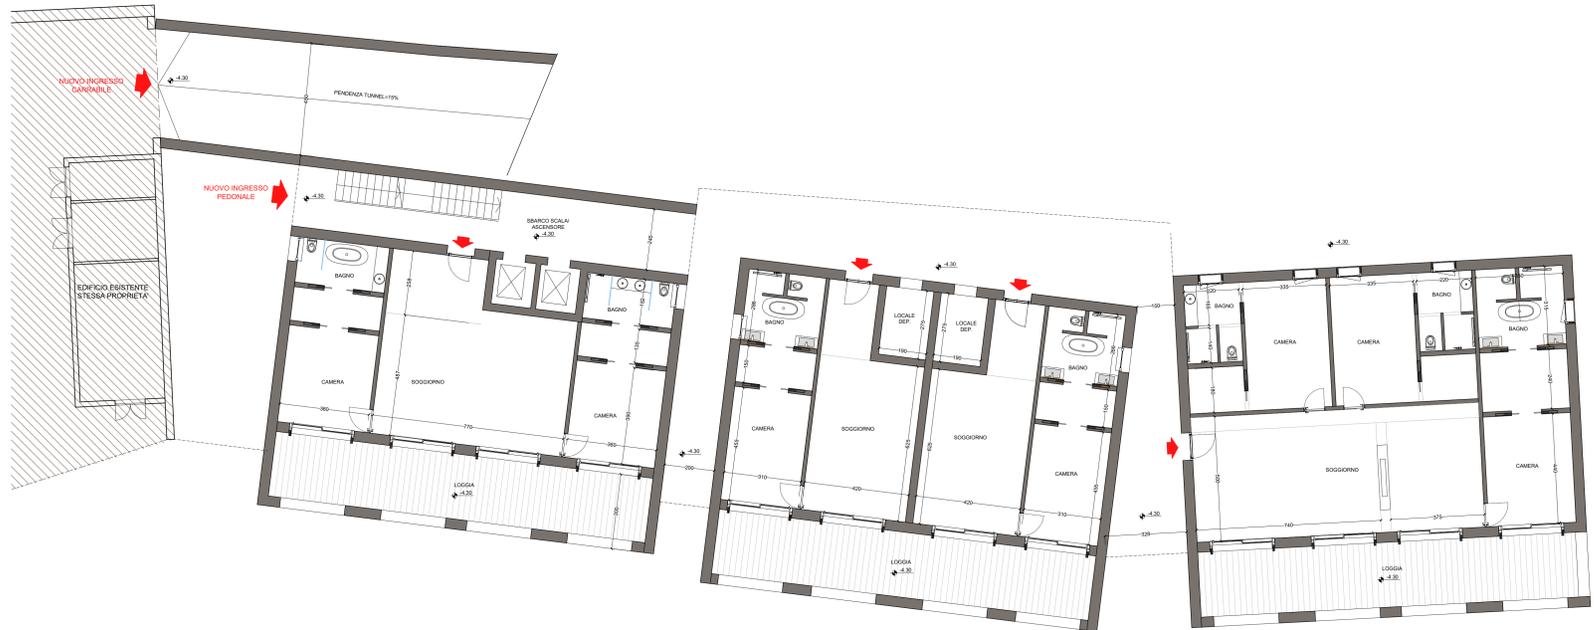

PIANO TERRA
SCALA 1:100



R4M

ENGINEERING

COMMITTENTE
Immobiliare Peonia S.r.l.
Via Gaudenzio Ferrari n.3, Milano

AMBITO DI TRASFORMAZIONE AT7
IPOTESI DI PERCORSO DI VARIANTE PIANO ATTUATIVO
IN VARIANTE AL PGT AI SENSI ART.5 C.4 LR 31/2014 E ART. 14 LR 12/05,
SENZA CONSUMO DI SUOLO COMUNALE
AMPLIAMENTO ATTIVITA' RICETTIVA ARIA RETREAT & SPA
FRAZ. CIMA DI PORLEZZA (CO)

PARERE PREVENTIVO PER I PIANI ATTUATIVI
L. 1150/42, ART. 16 C.3

REV.	DATA	OGGETTO DI REVISIONE	PROG.	CONT.	SEST.	APP.
-	28/05/2024	PRIMA EMISSIONE	SC	SC	CB	LA

OGGETTO
PIANTE
PIANO INTERRATO, TERRA

COMMESSA:
PRE81BED_qv_A04LS_piante-volume-sezioni-prospetti_rhag24

TAVOLA
PED-OV
A04