





KEY PLAN  
SCALA 1:250

- LEGENDA**
- LIMITE PROPRIETA'
  - - - LIMITE EDIFICABILITA'  
DISTANZA 5 m DAL LIMITE DI PROPRIETA'  
DISTANZA 10 m DA FABBRICATI ESISTENTI

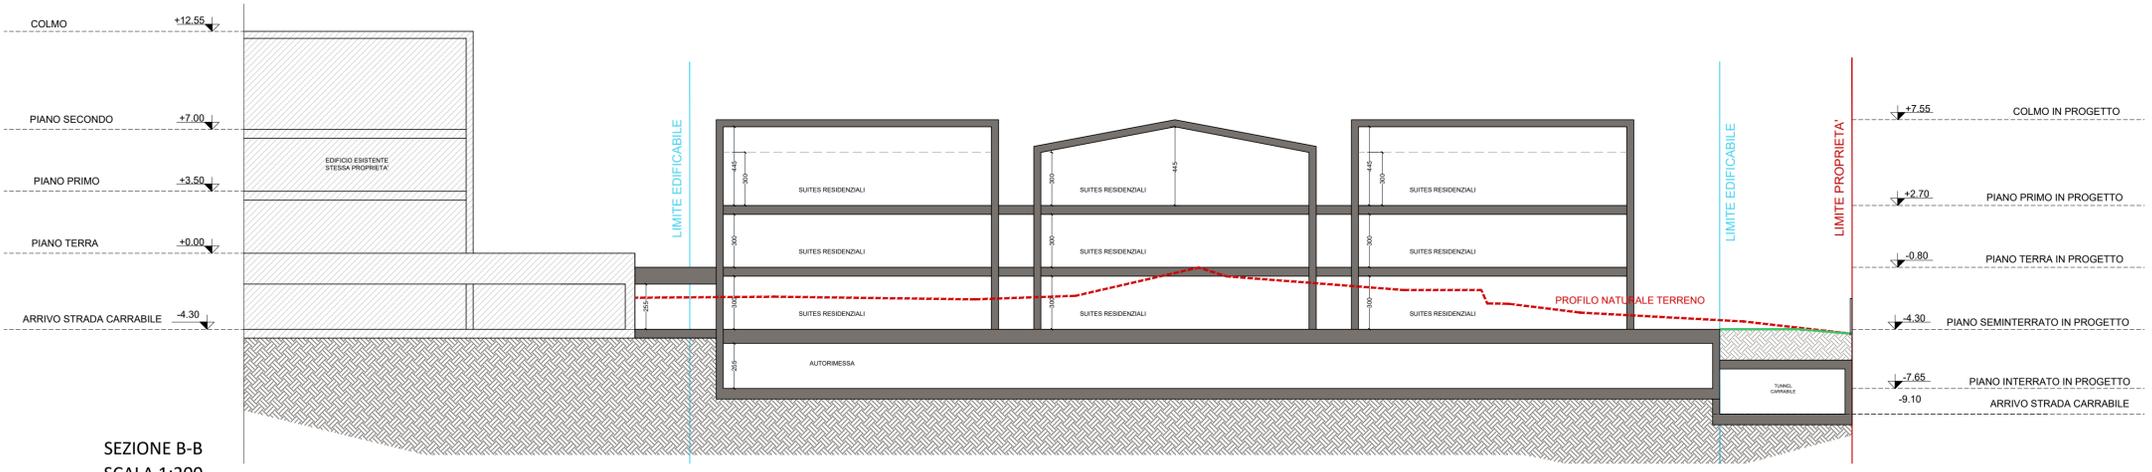

SEZIONE B-B  
SCALA 1:200

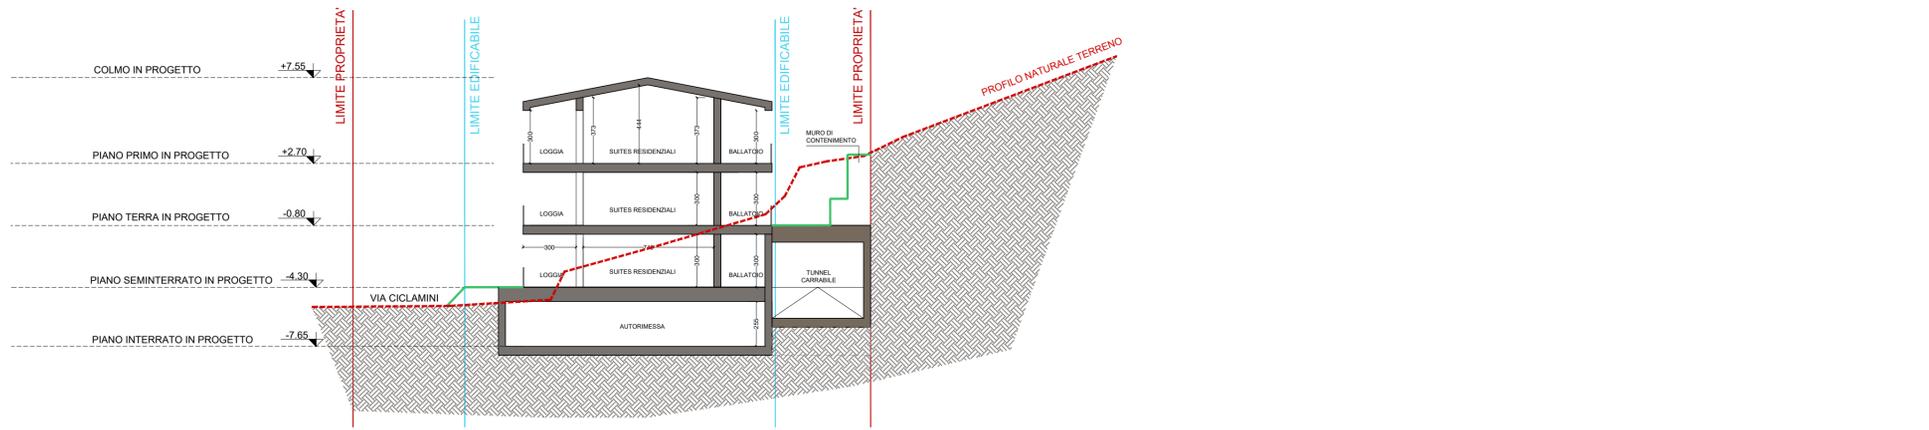

SEZIONE A-A  
SCALA 1:200

# R4M

ENGINEERING

COMMITENTE  
Immobiliare Peonia S.r.l.  
Via Gaudenzio Ferrari n.3, Milano

AMBITO DI TRASFORMAZIONE AT7  
IPOTESI DI PERCORSO DI VARIANTE PIANO ATTUATIVO  
IN VARIANTE AL PGT AI SENSI ART.5 C.4 LR 31/2014 E ART. 14 LR 12/05,  
SENZA CONSUMO DI SUOLO COMUNALE  
AMPLIAMENTO ATTIVITA RICETTIVA ARIA RETREAT & SPA  
FRAZ. CIMA DI PORLEZZA (CO)  
PARERE PREVENTIVO PER I PIANI ATTUATIVI  
L. 1150/42, ART. 16 C.3

REV.	DATA	OGGETTO DI REVISIONE	PROG. (P)	CONTR. (C)	VERIF. (V)	APPR. (A)
-	28/05/2024	PRIMA EMISSIONE	SC	SC	CB	LA

OGGETTO: SEZIONI A-A, B-B

COMMESSA: FILE: PRE818ED\_qv\_A04L5\_piante-volume-sezioni-prospetti\_mag24

SCALA: TAVOLA PED-0V A07