



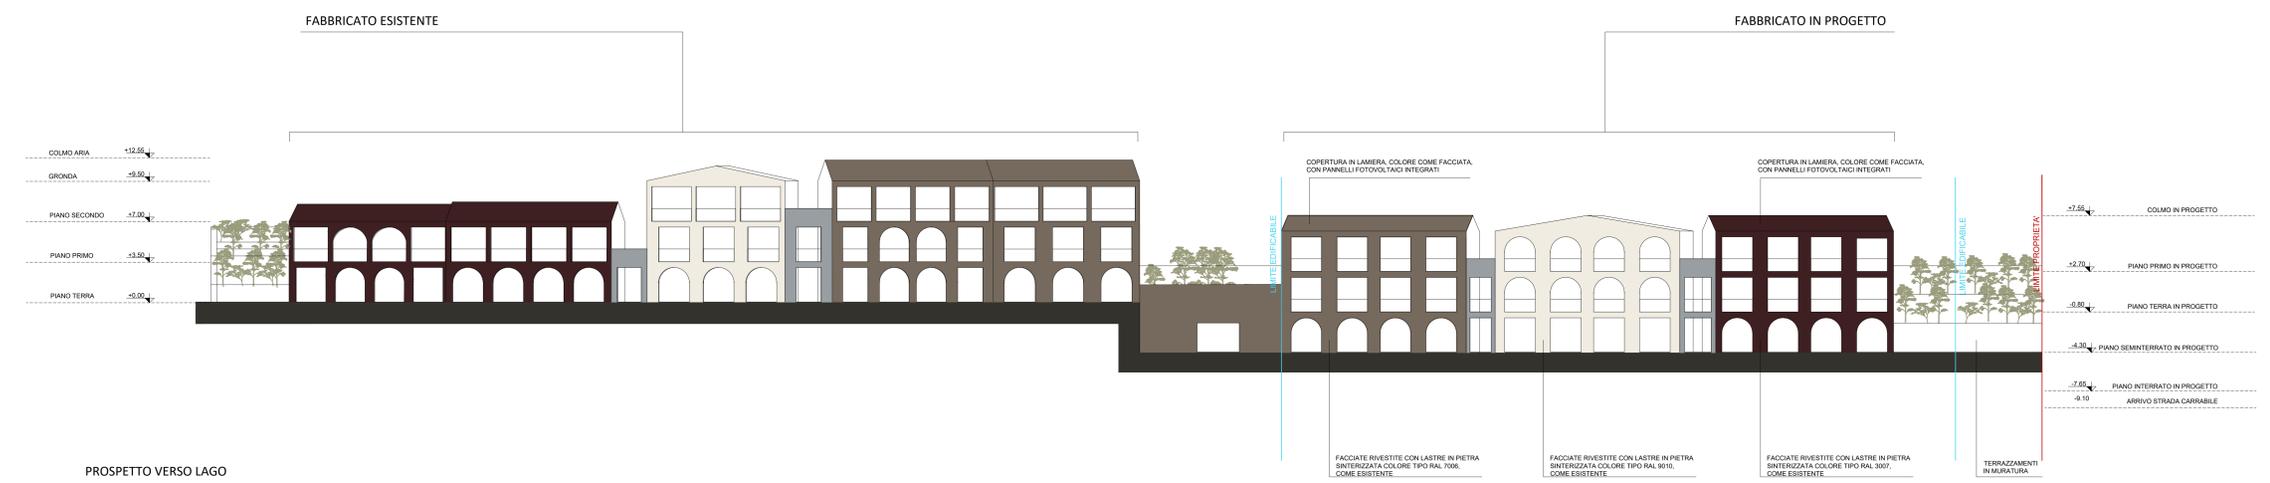

KEY PLAN
SCALA 1:250

PROSPETTO VERSO LAGO

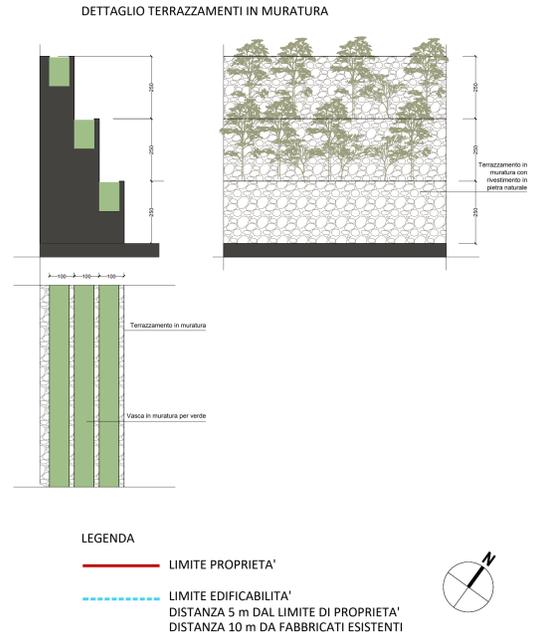

PROSPETTO VERSO LAGO
SCALA 1:200

R4M ENGINEERING

COMMITTENTE
Immobiliare Peonia S.r.l.
Via Gaudenzio Ferrari n.3, Milano

AMBITO DI TRASFORMAZIONE AT7
IPOTESI DI PERCORSO DI VARIANTE PIANO ATTUATIVO
IN VARIANTE AL PGT AI SENSI ART.5 C.4 LR 31/2014 E ART. 14 LR 12/05,
SENZA CONSUMO DI SUOLO COMUNALE
AMPLIAMENTO ATTIVITA RICETTIVA ARIA RETREAT & SPA
FRAZ. CIMA DI PORLEZZA (CO)

PARERE PREVENTIVO PER I PIANI ATTUATIVI
L. 1150/42, ART. 16 C.3

REV.	DATA	OGGETTO DI REVISIONE	PROG.	CONTR.	VERIF.	APPR.
-	28/05/2024	PRIMA EMISSIONE	SC	SC	CB	LA

OGGETTO
PLANIMETRIA
PROSPETTO VERSO LAGO

TAVOLA
PED-OV
A08

COMMESSA: FILE: SCALA:
PRE81BED_qv_A04LS_piante-volume-sezioni-prospetti_hag24

R4M engineering / via Calzafimi, 18 - 20122 Milano / t +39 02 899.190.39 / f +39 02 480.404.57
mail info@r4mengineering.com / pec r4mengineering@legalmail.it / www.r4mengineering.com